



133 NUOVO CATASTO EDILIZIO URBANO

(R. DECRETO-LEGGE 15 APRILE 1959, N. 652)


Planimetria dell'immobile situato nel Comune di PISA Via TRAVERSA DI VIA LUCCHESE

Ditta DEL GUERRA CARLO NATO IN S. MARIA P. S. V. P. 18 LUGLIO 1922

Allegata alla dichiarazione presentata all'Ufficio Tecnico Erariale di PISA


Foglio 11
part. 11/a

P. 1^a (rialzato)

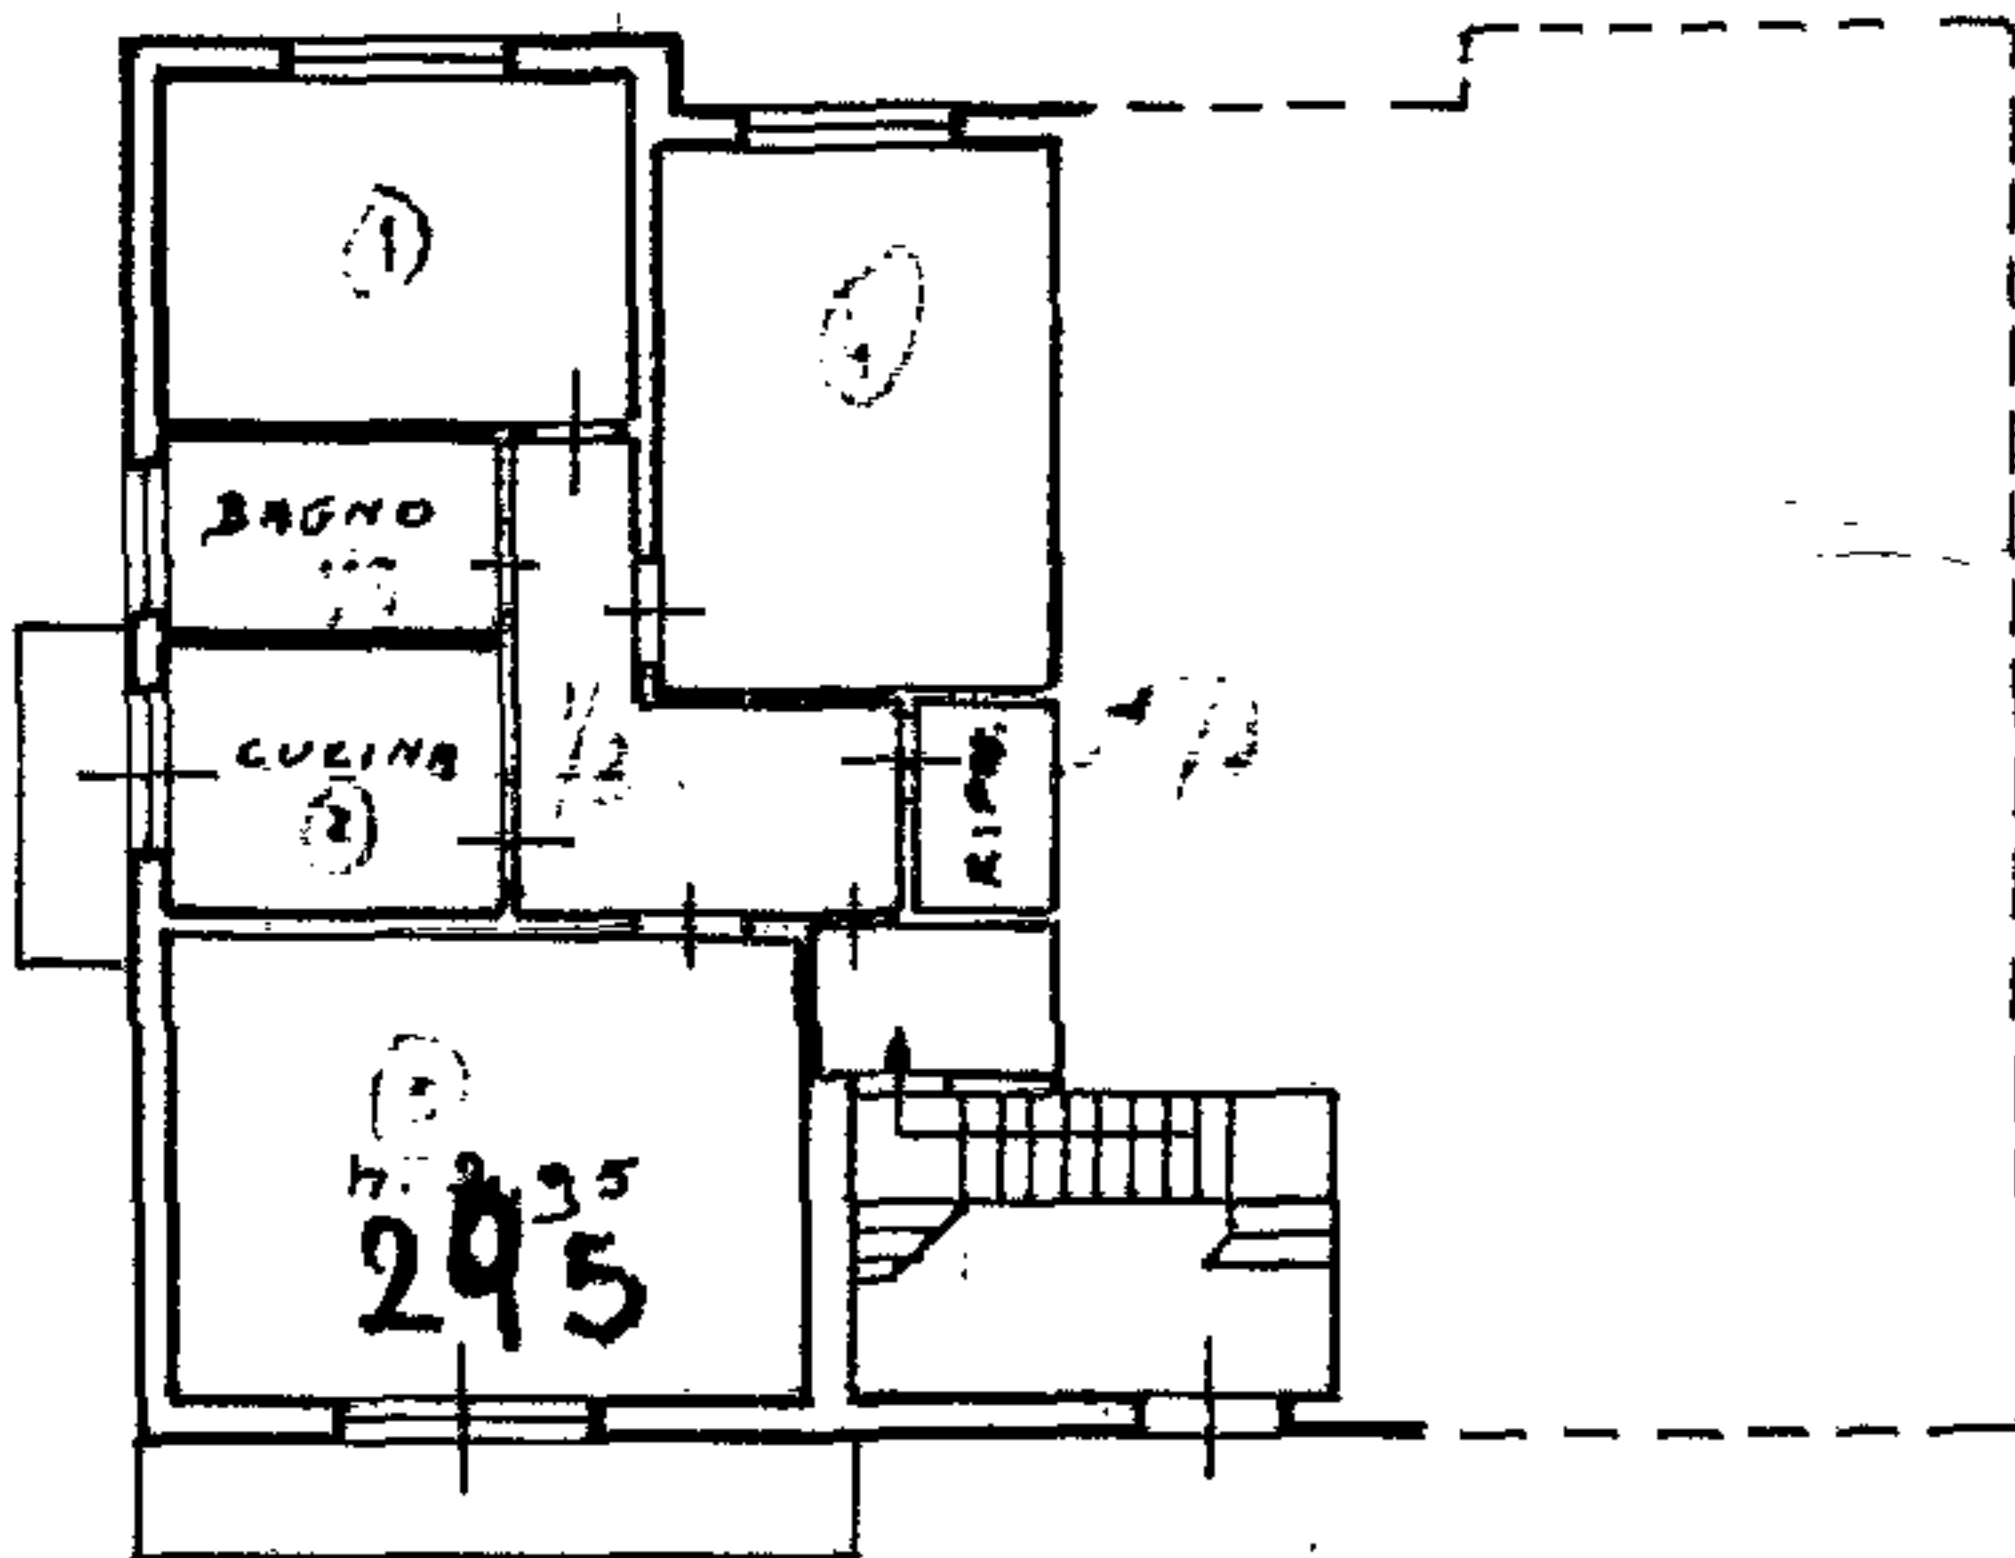

(PIANO RIALZATO)

COOPERATIVA INVALIDI DI GUERRA

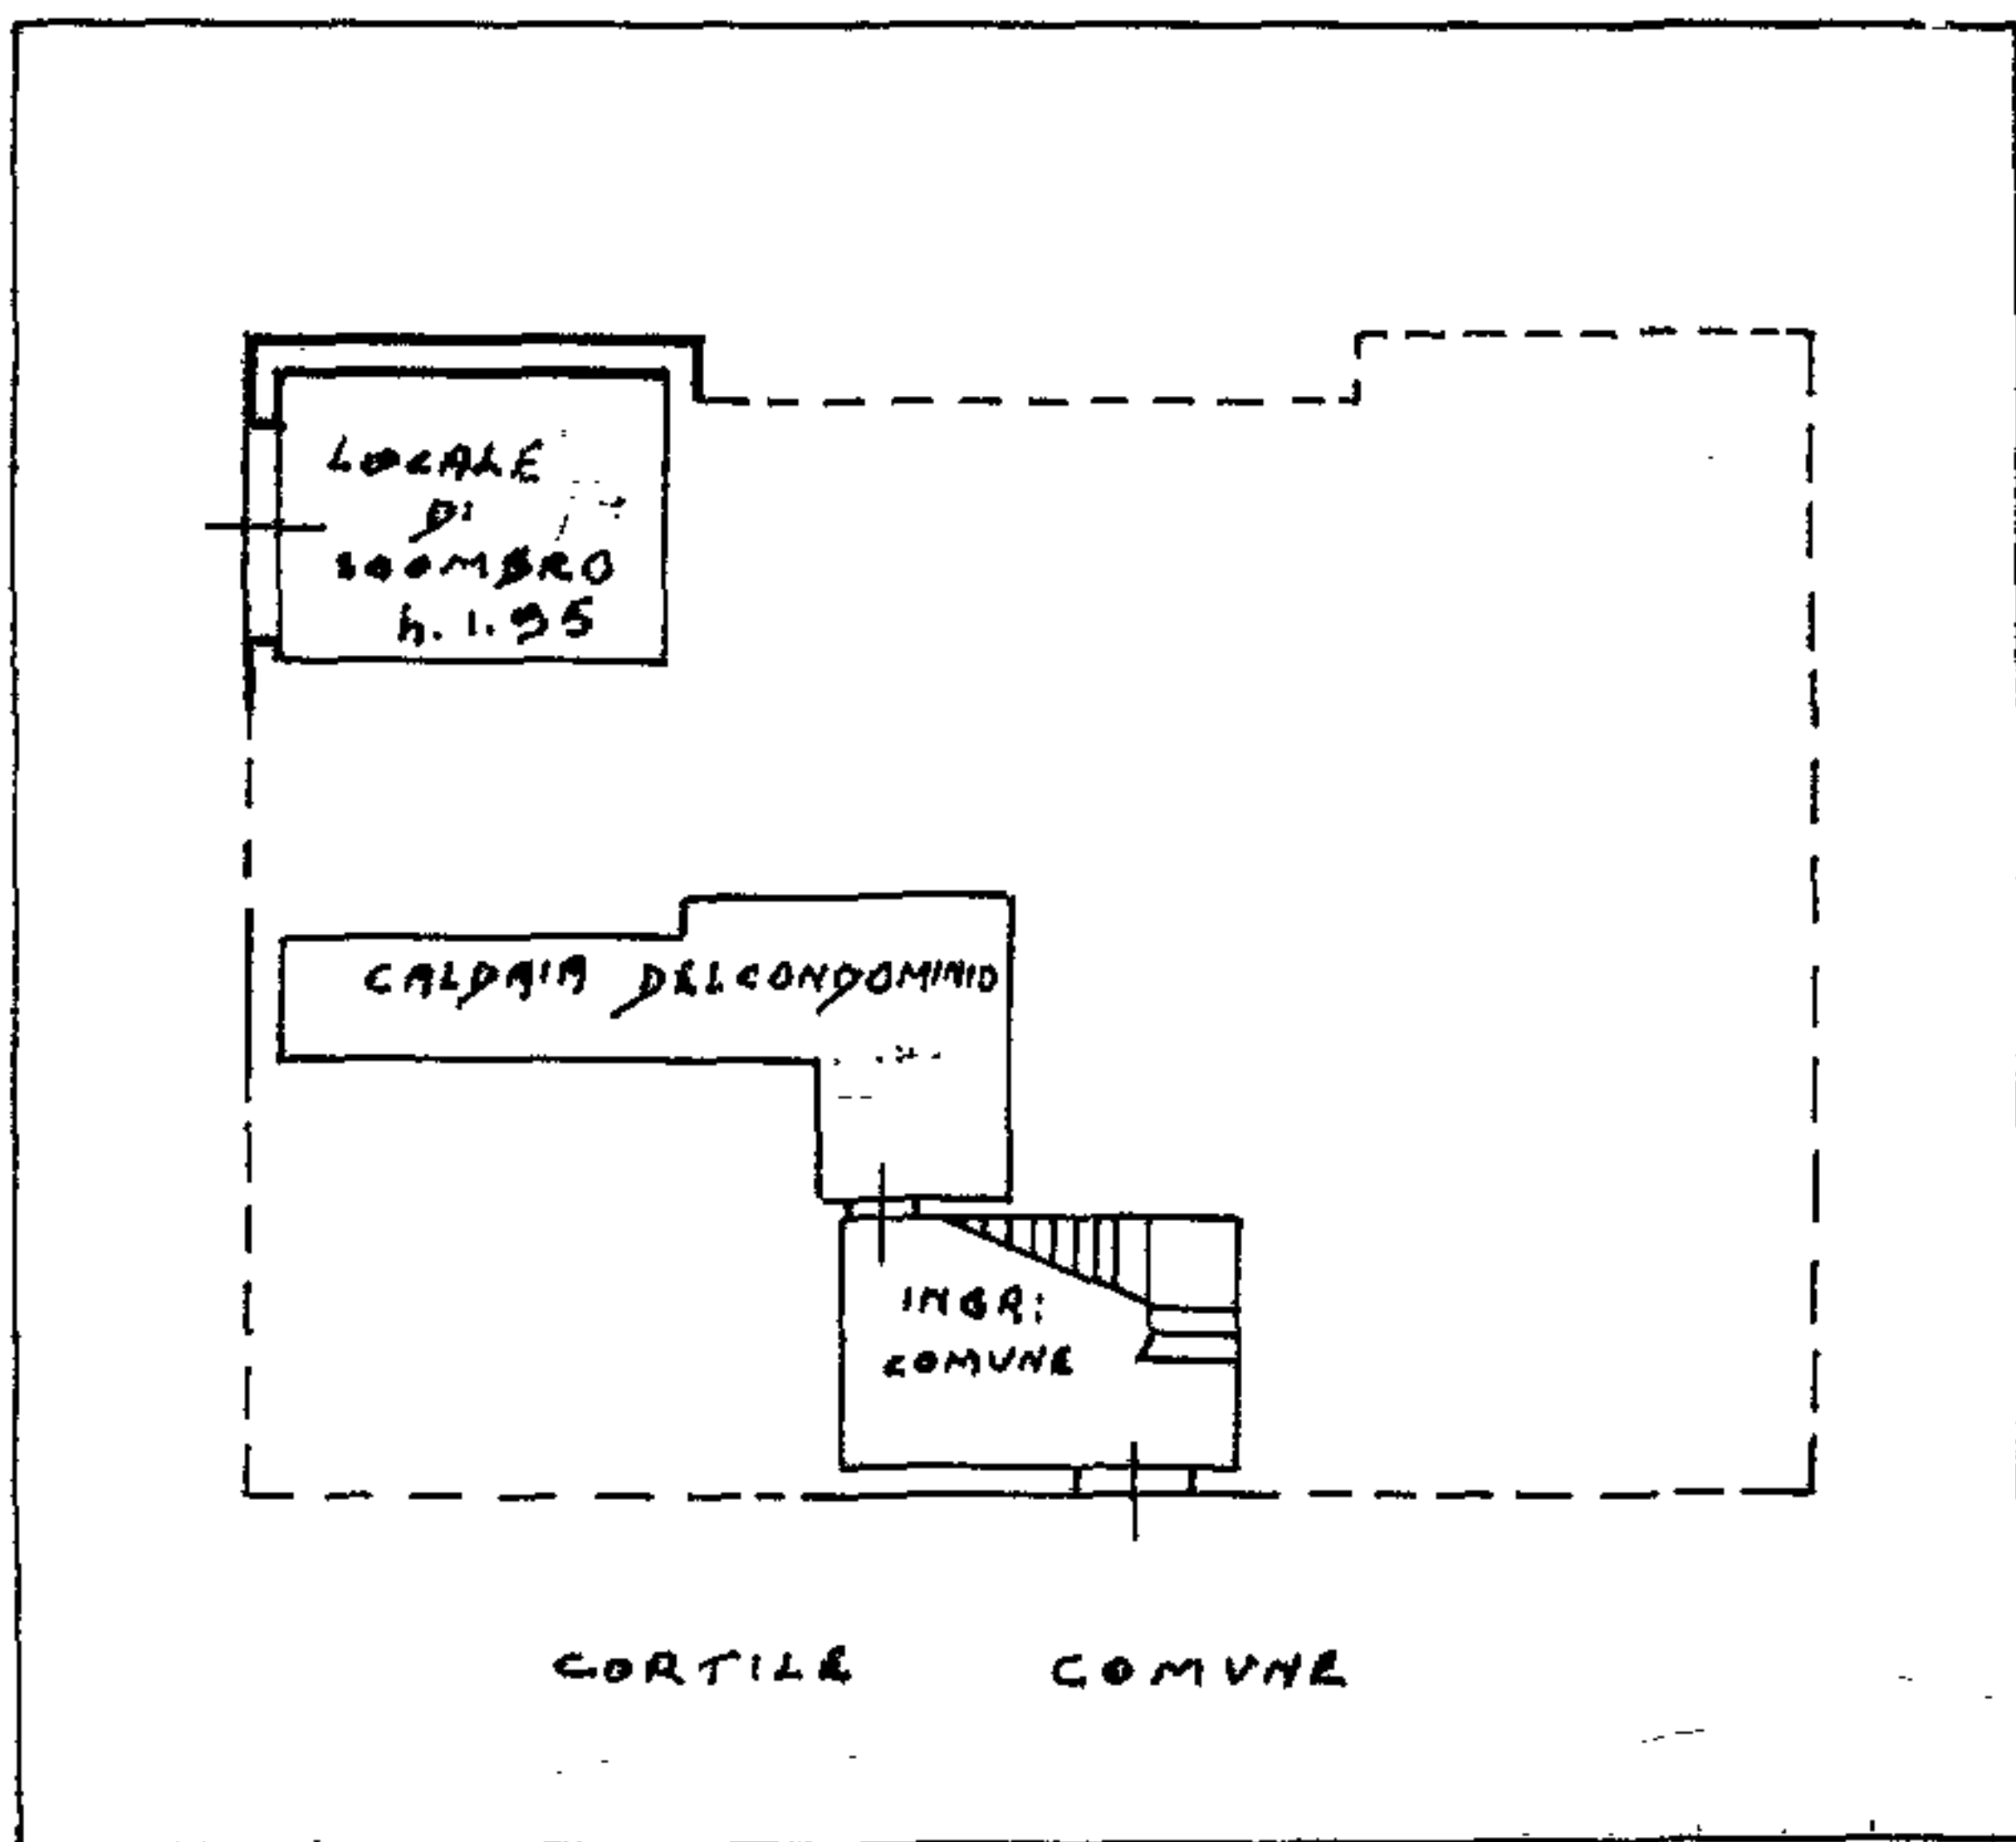

P. 4

ISOLA
MIMO

DOTT. FERRETTI

583

ORIENTAMENTO



SCALA DI 1:200

SPAZIO RISERVATO PER LE ANNOTAZIONI D'UFFICIO

DATA 7/10/61
PROT. N° 13097

ACCETTABILE

Compilata dal GEOMETRA
(Titolo, nome e cognome del tecnico)

FILIPPO BARZACCHI

Iscritto all'Albo dei G.E.M.

della Provincia di PISA

DATA 30-9-1961

Firma: Geo. P. Barzacchi