MODULARIO
F ng rend 497

Mod B (*Nuovo Catasto Edilizio Urbano*)

MINISTERO DELLE FINANZE
DIREZIONE GENERALE DEL CATASTO E DEI SERVIZI TECNICI ERARIALI

Lire 200

177

NUOVO CATASTO EDILIZIO URBANO

(R. DECRETO-LEGGE 13 APRILE 1939, N. 652)

Planimetria dell'immobile situato nel Comune di PISA *Via* Flamini civ. 5

Ditta Istituti Riuniti di Ricovero e di Educazione della città di Pisa

Allegata alla dichiarazione presentata all'Ufficio Tecnico Erariale di PISA

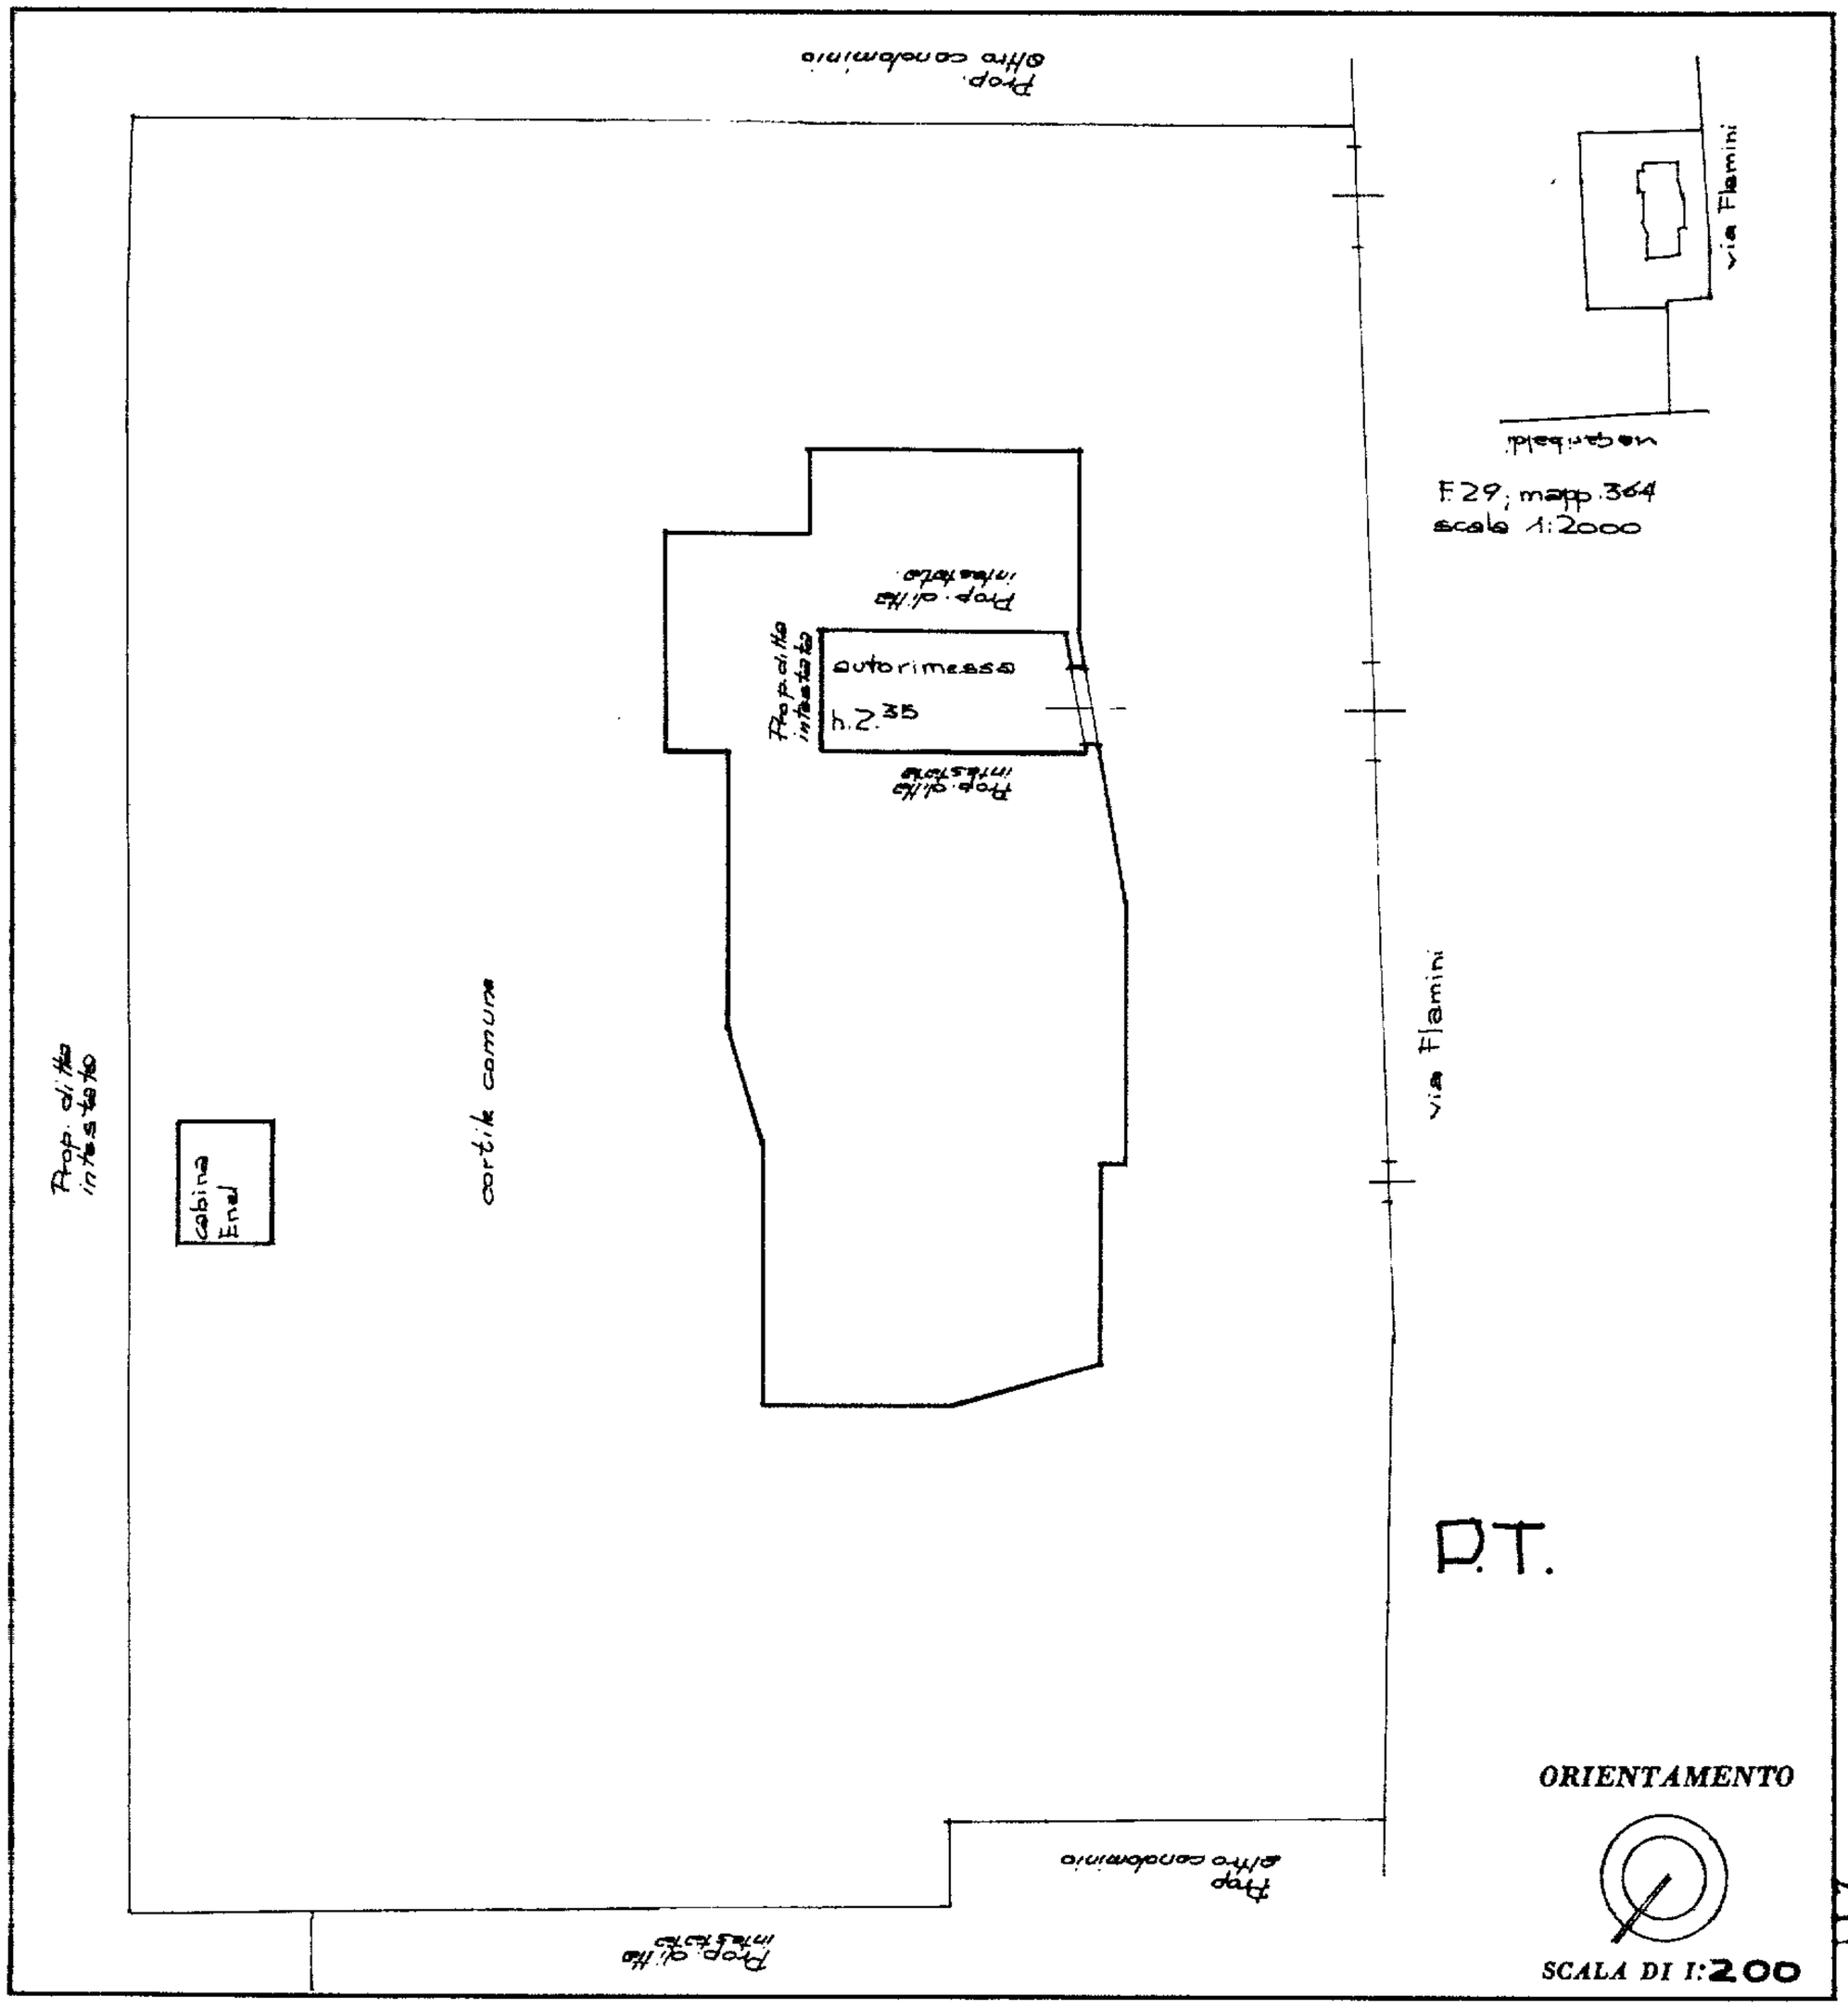

SPAZIO RISERVATO PER LE ANNOTAZIONI D'UFFICIO	
DATA	F. 29; mapp. 364; sub. 19
PROT. N°	658
	657

Compilata dal (Titolo, nome e cognome del tecnico)
Dott. Ing. Alfredo Bini
Iscritto all'Albo degli Ingegneri
della Provincia di PISA
DATA 21 DIC. 1987
Firma: Dott. Ing. BINI ALFREDO
ALBO DEGLI INGEGNERI
DELLA PROVINCIA DI PISA N. 935

IPZS OFFICINA C.V. ROMA